

KVARTERET KRONÅSEN

2 RUM OCH KÖK



67,0 KVM (25 st)

Våning : 1 2 3 4 5


Hus :	A	002				
	B	012s 014s				
		024 026				
	C	031s 033s				
		032 034 036 038 040				
		042s*045s*				
		054 056				
		055s 057s				
		077 079 081 083 085				
		078s 080s				

Lägenheter på vån. 1 har uteplats i stället för balkong.
s innebär att lägenheten är spegelvänd

* innebär att lägenheten saknar fönster i badrummet.

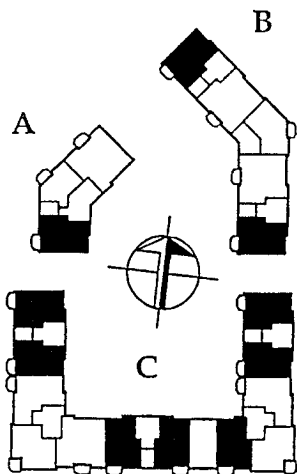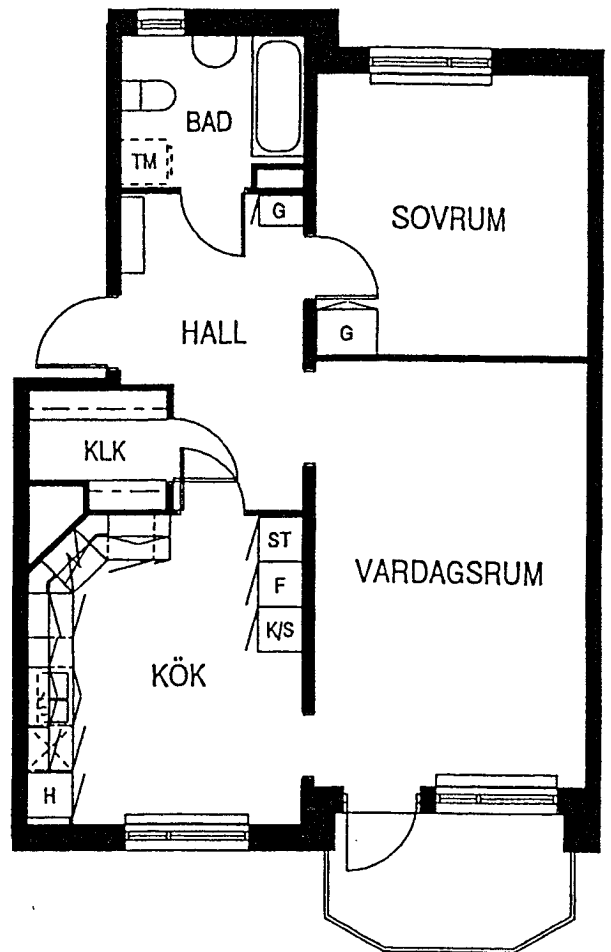

D

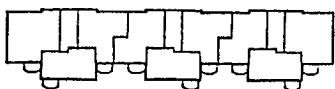

Skala 1:100, 1 cm = 1 m