

# KVARTERET KRONÅSEN



## 2 RUM OCH KÖK

### 67,5 KVM (4 st)


Våning: 1 2 3 4 5

Hus: C 044s 047s  
067 070

s innebär att lägenheten är spegelvänd

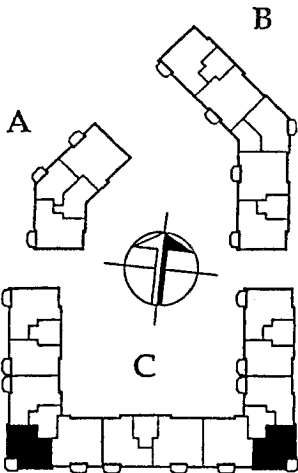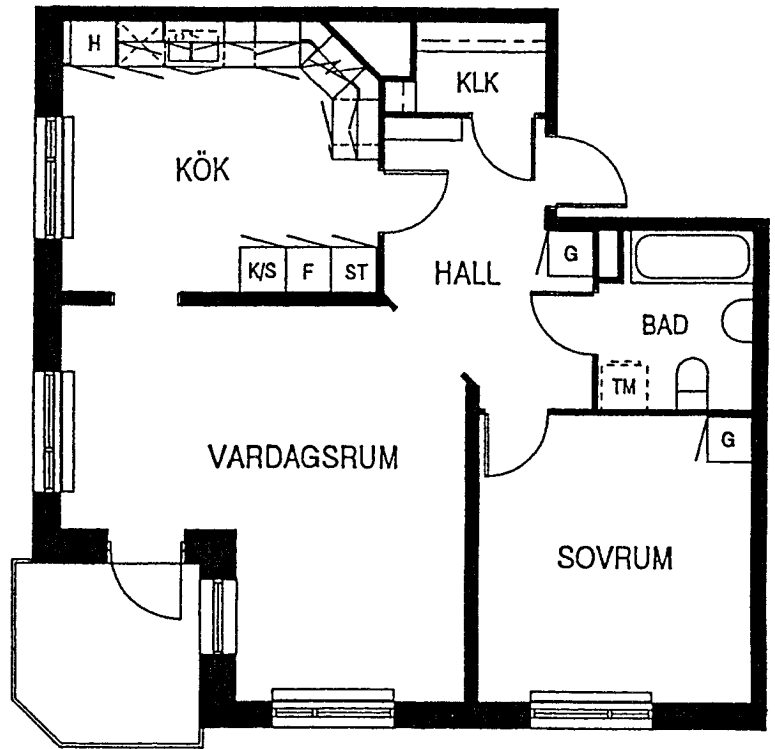

D

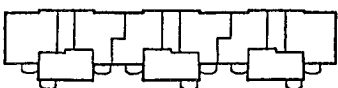

Skala 1:100, 1 cm = 1 m