

KVARTERET KRONÅSEN



3 RUM OCH KÖK

81,0 KVM (8 st)

Våning: 1 2 3 4 5

Hus: D 098 100 103 106
109 111 114 117

Lägenheter på vån. 1 har uteplats i stället för balkong.

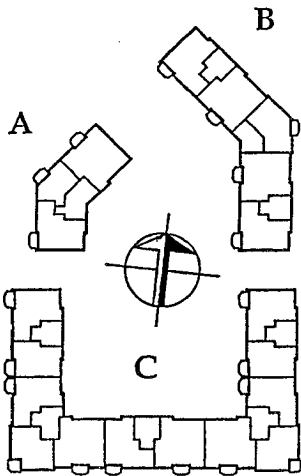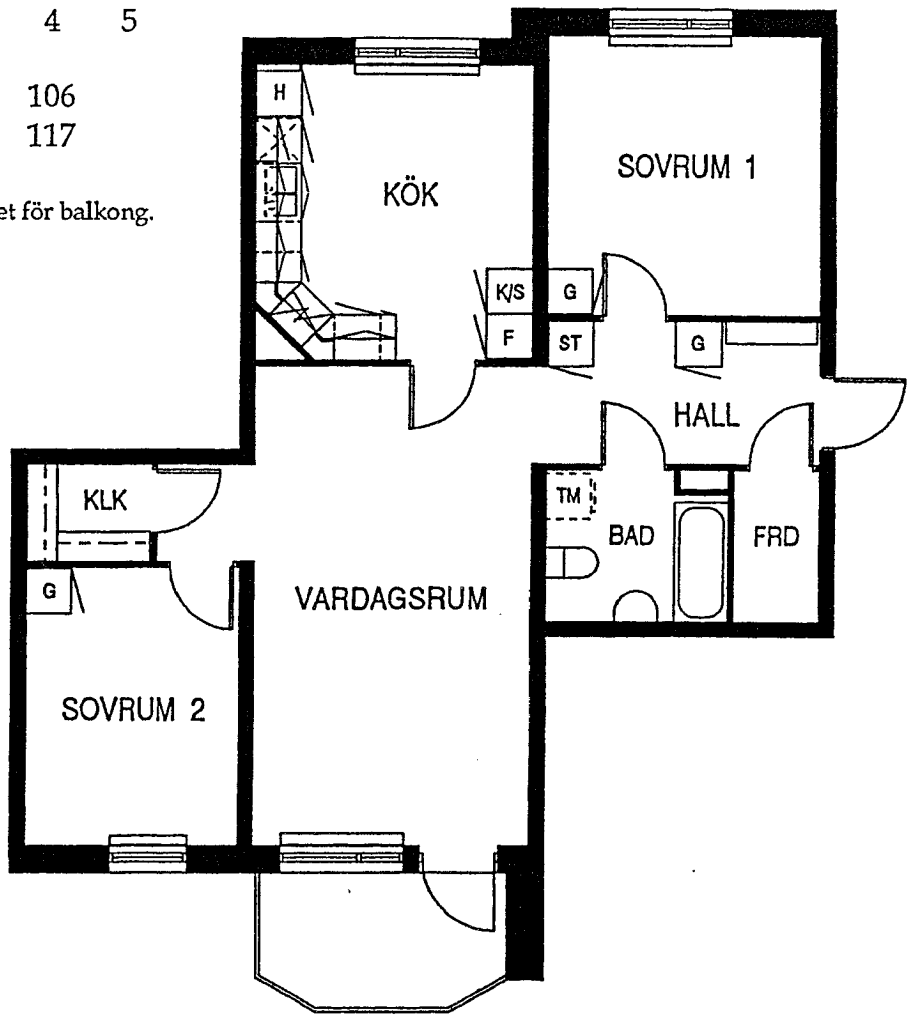

D



Skala 1:100, 1 cm = 1 m